


FONTANESTADT NEURUPPIN

Werbesatzung
für das Stadtzentrum

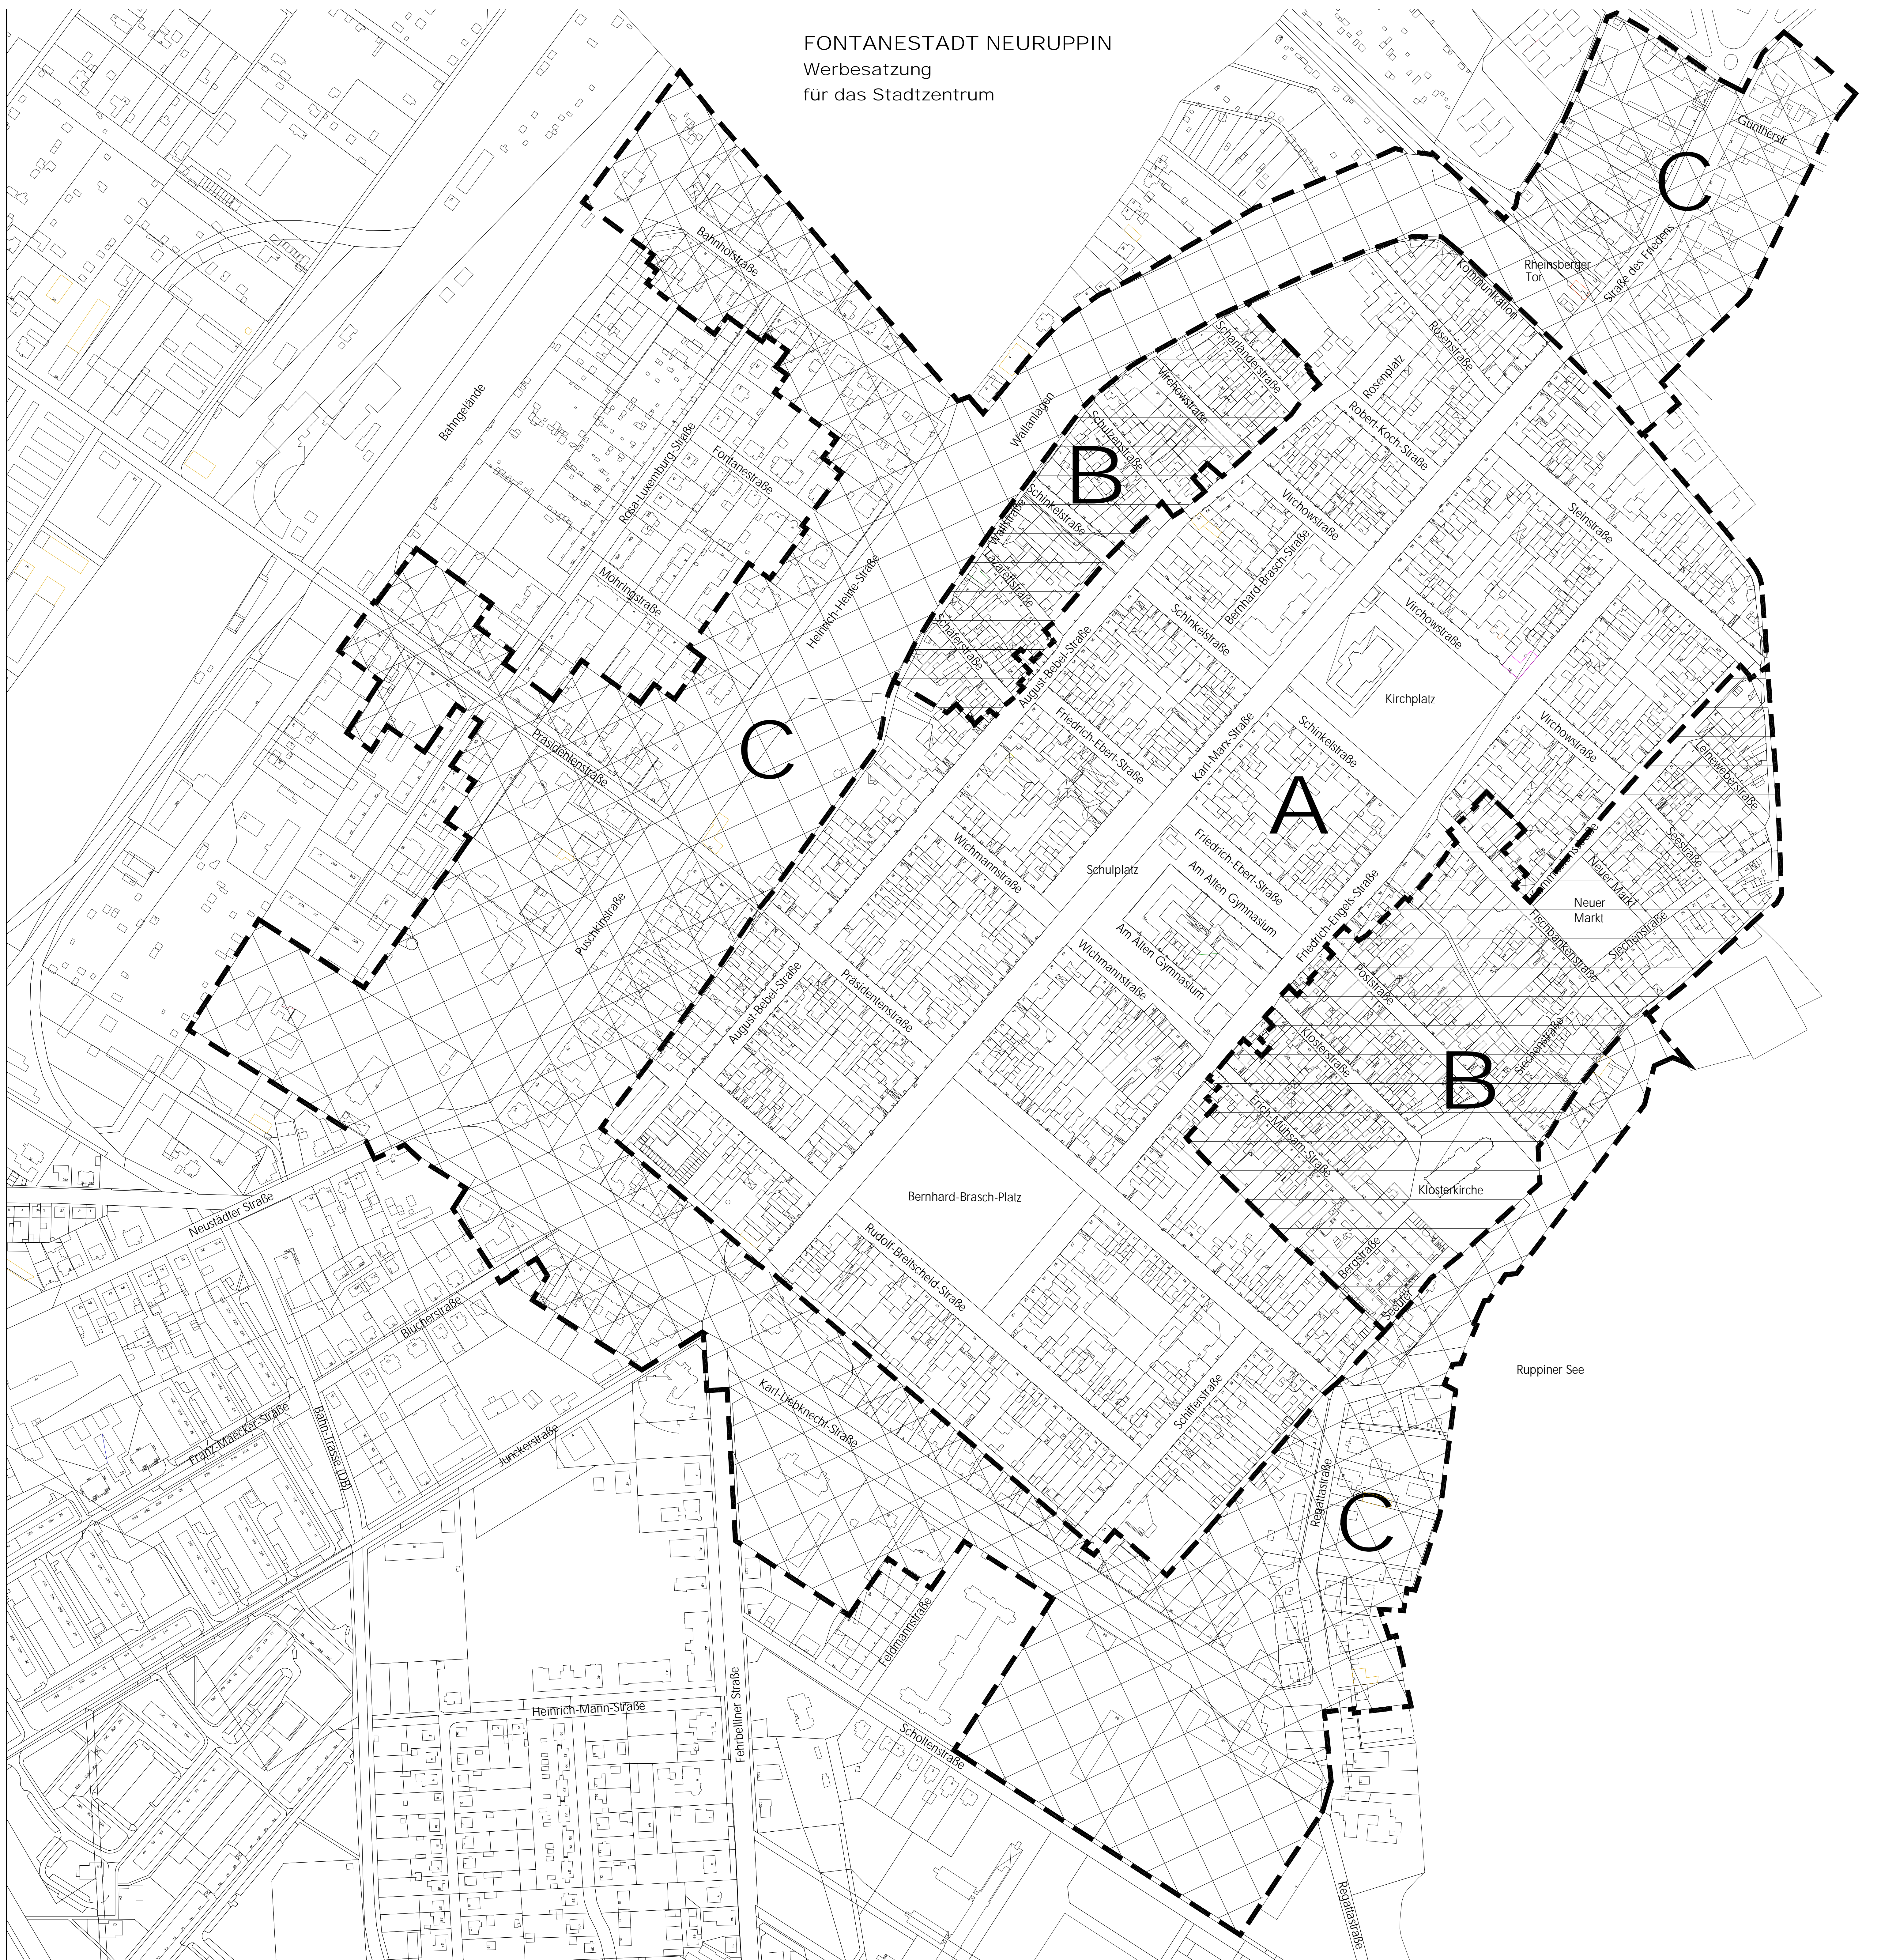

- Gebiet A
die klassizistische Stadtanlage
- Gebiet B
das spätmittelalterliche Stadtgebiet (vor 1787)
- Gebiet C
die unmittelbar daran angrenzenden Gebiete,
vorwiegend aus dem 19. Jahrhundert
- Grenze
Geltungsbereich

Anlage: Lageplan
Geltungsbereich Werbesatzung
gem. § 1 Abs. 1

Satzungsbeschluss: 21.04.2008

Maßstab: 1 : 2000

