


STADT NEURUPPIN

ORTSTEIL ALT RUPPIN

GESTALTUNGSATZUNG FÜR DEN ORTSKERN ALT RUPPIN

PLAN ÖRTLICHER GELTUNGSBEREICH

- Bezugslinie Straßenmitte
- Distanz Straßenmitte - Grenze des Geltungsbereiches
- Grenze des örtlichen Geltungsbereiches

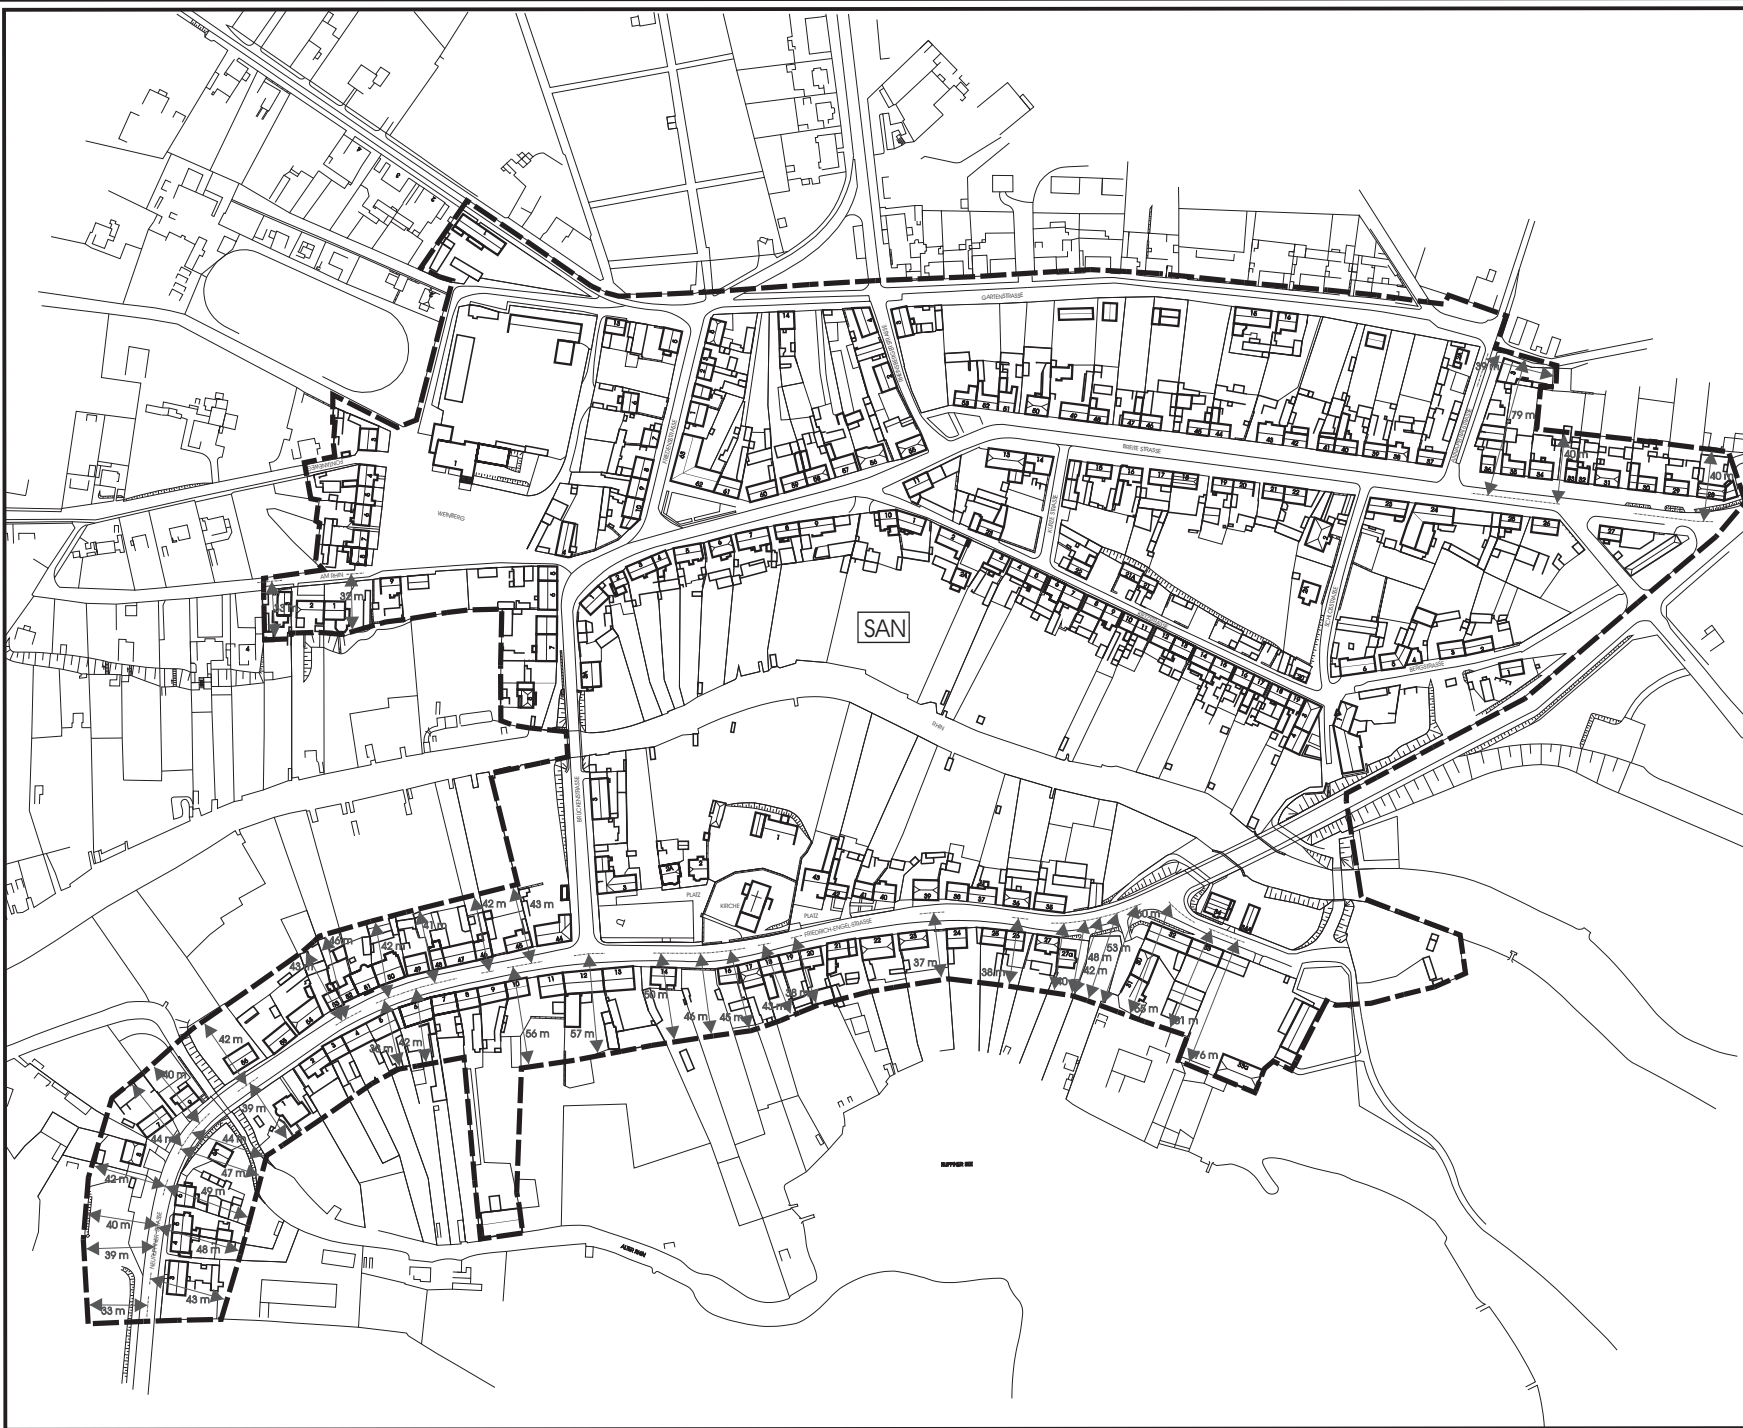

ANLAGE 1

Stand: Juli 2002

0 10 25 50 100 m
Maßstab 1: 1000 (m Original)



BUND FÜR ARCHITEKTUR-UND UMWELTGESTALTUNG "FORM"
Gartenheimweg 5 Schornsteinfegergasse 5
39110 MAGDEBURG 1 4 4 8 2 P O T S D A M
TEL (0391) 734 843 0 TEL (0331) 740 83 67
Fax (0391) 734 834 1 Fax (0331) 74 13 71

