


Bemerkung Versorgungsleitungen	Bemerkung Kataster
Die vorhandenen Ver- und Entsorgungsleitungen basieren auf folgenden Angaben: - Trinkwasser, Gas, Mittel- u. Niederspannung (digitale Bestandspläne/ALK oder Stadtwerke Neuruppin GmbH vom 13.1.2015) - T-Com (Internet Trassenauskunft Kabel vom 26.11.2014) - Kabelarbeiten (analoge Bestandspläne der Kabel Deutschland GmbH vom 30.12.2014) - SW u. RW Kanalsystem (analoge Bestandspläne der Stadtwerke Neuruppin GmbH vom 19.1.2015 ergänzt durch die Top Aufnahme vom 20.1.2015)	Die Grundstücksgrenzen wurden aus der vom Katasteramt Neuruppin am 5.1.2015 per E-Mail übermittelten, automatisierten Liegenschaftskarte (ALK) übernommen.

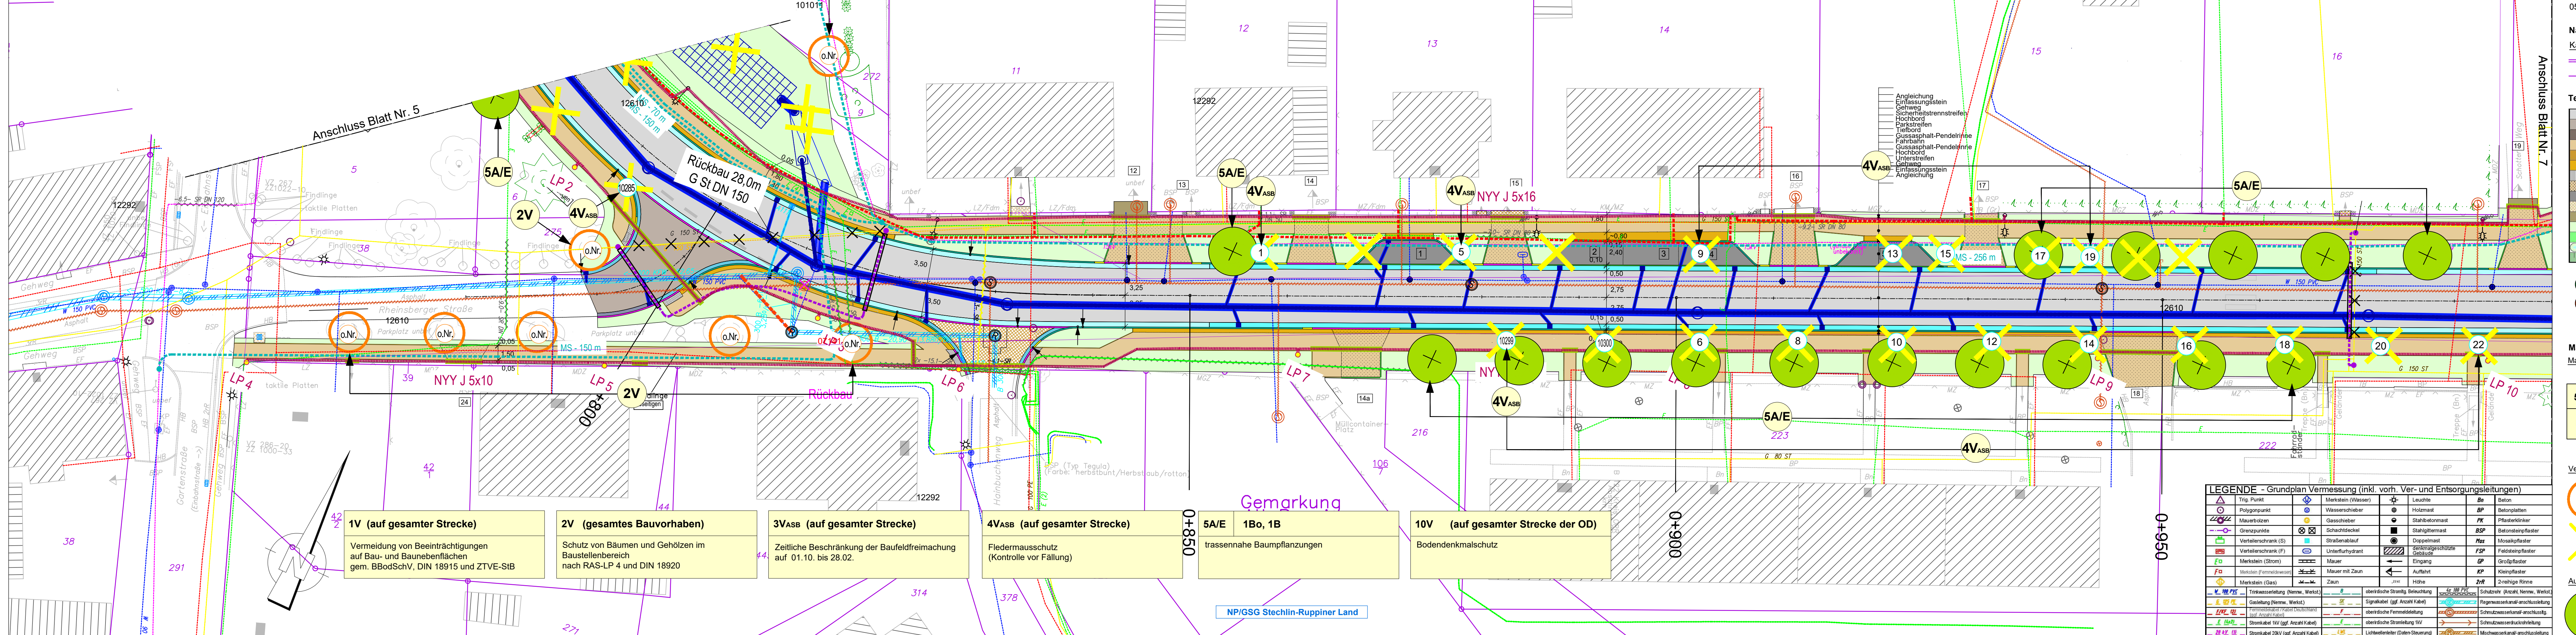

1V (auf gesamter Strecke)
Vermeidung von Beeinträchtigungen auf Bau- und Baunebenfächern gem. BBodSchV, DIN 18915 und ZTVE-StB

2V (gesamtes Bauvorhaben)
Schutz von Bäumen und Gehölzen im Baustellenbereich nach RAS-LP 4 und DIN 18920

3V_{ASB} (auf gesamter Strecke)
Zeitliche Beschränkung der Bauaufreimung auf 01.10. bis 28.02.

4V_{ASB} (auf gesamter Strecke)
Fledermausschutz (Kontrolle vor Fällung)

5A/E 1B_o, 1B
trassennahe Baumpflanzungen

10V (auf gesamter Strecke der OD)
Bodendenkmalschutz

LEGENDE - Grundplan Vermessung (inkl. vorh. Ver- und Entsorgungsleitungen)

Trig. Punkt	Merklein (Wasser)	Leuchte	Ba	Beton
Polygonpunkt	Wasserschleber	Holzmast	BP	Betonplatten
Mauerbohlen	Gasschieber	Stahlbetonmast	PK	Pflasterklinker
Grenzpunkte	Schachtdeckel	Stahlgittermast	BSP	Betonsteinpflaster
Vertelerschrank (S)	Strassenablauf	Doppelmast	MZ	Mosaikpflaster
Vertelerschrank (F)	Unterfuhrdrant	Stangenmaßgeschützte Gebäude	FSP	Feldsteinpflaster
Merklein (Strom)	Mauer	Eingang	GP	Grünpflaster
Merklein (Fernmeldeleiste)	Mauer mit Zaun	Aufahrt	KP	Kleinpflaster
Merklein (Gas)	Zaun	Höhe	ZrR	2-reihige Rinne
Trinkwasserleitung (Nennw. Wert)	oberirdische Stroml. Beleuchtung	Schutzrohr (Arzahl, Nennw. Wert)		
Gasleitung (Nennw. Wert)	Signalkegel (ggf. Anzahl Kabel)	Regenwasserkanal-anschlussleitung		
Fernmeldeleitung (Nennw. Wert)	oberirdische Fernmeldeleitung	Schutzwasserkanal-anschlussleitung		
Stromkabel 1W (ggf. Anzahl Kabel)	oberirdische Stromleitung 1W	Schutzwasserdruckrohrleitung		
Stromkabel 2W (ggf. Anzahl Kabel)	Lichtwellenleiter (Doppel-Steuerung)	Mischwasserkanal-anschlussleitung		

Legende
Bestand / nachrichtliche Darstellung
Biotoptypen
Die Biotoptypenkartierung erfolgte im Herbst 2020 auf der Grundlage der "Biotoptypenkartierung Brandenburg" des LfU, Stand 03/2011. Biotope in roter Schrift unterliegen dem Schutz des § 17 BbgNatSchAG i. V. m. § 29 BNatSchG.

05113 Biotoptypennummer

Nachrichtliche Darstellung
Katasterangaben
Flurgrenzen
Flurstücksgrenzen

Schutzgebiete
LSG
Grenze Landschaftsschutzgebiet

Technische Planung

Fahrbahn Asphalt BK23	Regenwasserkanal-Kontrollschicht
Fahrbahn Einmündung Asphalt BK10	Regenwasseranschlussleitung mit Ablauf S0/S0
Fahrbahnsteiler (höhenegale Auf/Abfahrunge) KP	Gussasphaltlinse / Gussasphalt-Pendelleitlinie
Gehweg BSP, RE, Treibbelbau	2-reih. Rinne / 2-reih. Pflasterstreifen
Ober- / Unterstreifen	5-reih. Rinne / 5-reih. Pflasterstreifen
Unterbau / Sicherheitsstreifen	3-reihiger Pflasterstreifen
Tafelsteine / Lakenstein	Flachbord F15, Absenker, Querschnitt
Zufahrt	Hochbord Absenker, abgesenkter Randbord
Parkstreifen	Tiefbord / Einfassungsgest. (Rasenanteile)
weh. Material aufnehmen und wieder einbauen	
Zufahrt / Eingang Anliegerbereich	
Grünfläche / Pflanzfläche	
Verdickungsmulde	
Dammboschung	

Leitungen Stadtwerke Neuruppin

- SW Schmutzwasser geplant
- RW Regenwasser geplant
- 1WV Energie Niederspannung geplant
- 3WV Energie Mittelspannung geplant
- GA Gas geplant
- SW Schmutzwasser Rückbau
- RW Regenwasser Rückbau
- SW Schmutzwasser Schaden

Maßnahmenplanung
Maßnahmenbeschreibung
Maßnahmennummer - Konfliktbezug

5A/E 1B_o, 1B
Baumpflanzungen, trassennah

1V Maßnahmennummer, fortlaufend
A = Ausgleichsmaßnahme
E = Ersatzmaßnahme
V = Vermeidungsmaßnahme
ASB = artenschutzrechtliche Vermeidungsmaßnahme

Vermeidungsmaßnahmen

- 42 2V Einzelbaumschutz (mit Baum-Nr.)
- 1 4V_{ASB} Fledermausschutz (zu fallender Baum mit Baum-Nr.)
- 5A/E Baumpflanzungen, trassennah

Plangrundlage: Datenübernahme der Lagepläne Ingenieurbüro Rauchenberger, Stand 04/2021 /
Leitungspläne der Stadtwerke Neuruppin GmbH, Stand 01/2021 sowie Planauszug Breite Straße von 06/2021
(Anwendung des Letztgenannten u. a. zur Anpassung der Pflanzstandorte an den Leitungsbestand)

Höhensystem: DHHN 92
Lagesystem: ETRS 89

Ingenieurgesellschaft für Landschaftsplanung und Freiraumgestaltung mbH
Potsdam, 07/2021
bearbeitet 07/2021
gezeichnet 07/2021
geprüft 07/2021
Sobochowski
Sobochowski
Sobochowski

4 5 6 7 11 12

Landesbetrieb Straßenwesen
Dezernat Planung West
Dienststätte Potsdam
Steinstraße 104 - 106
14480 Potsdam

bearbeitet
gezeichnet
geprüft
Ausf.-Nr.: 1

Nr. Art der Änderung Datum Zeichen

ENTWURFSPLANUNG

LAND BRANDENBURG
Straßen: B 122
Baulänge: 536 m
Streifen: von 0+0, km 0,585 bis 0+0, km 0,387

Unterlage / Blatt-Nr.: 9.2 / 6
Maßnahmenplan
Maßstab: 1 : 250

PROJIS-Nr.: xxxxxxxxxx

B 122, OD Alt Ruppín, 2. BA

von Bau-km 0+544 bis Bau-km 1+080

aufgestellt: