
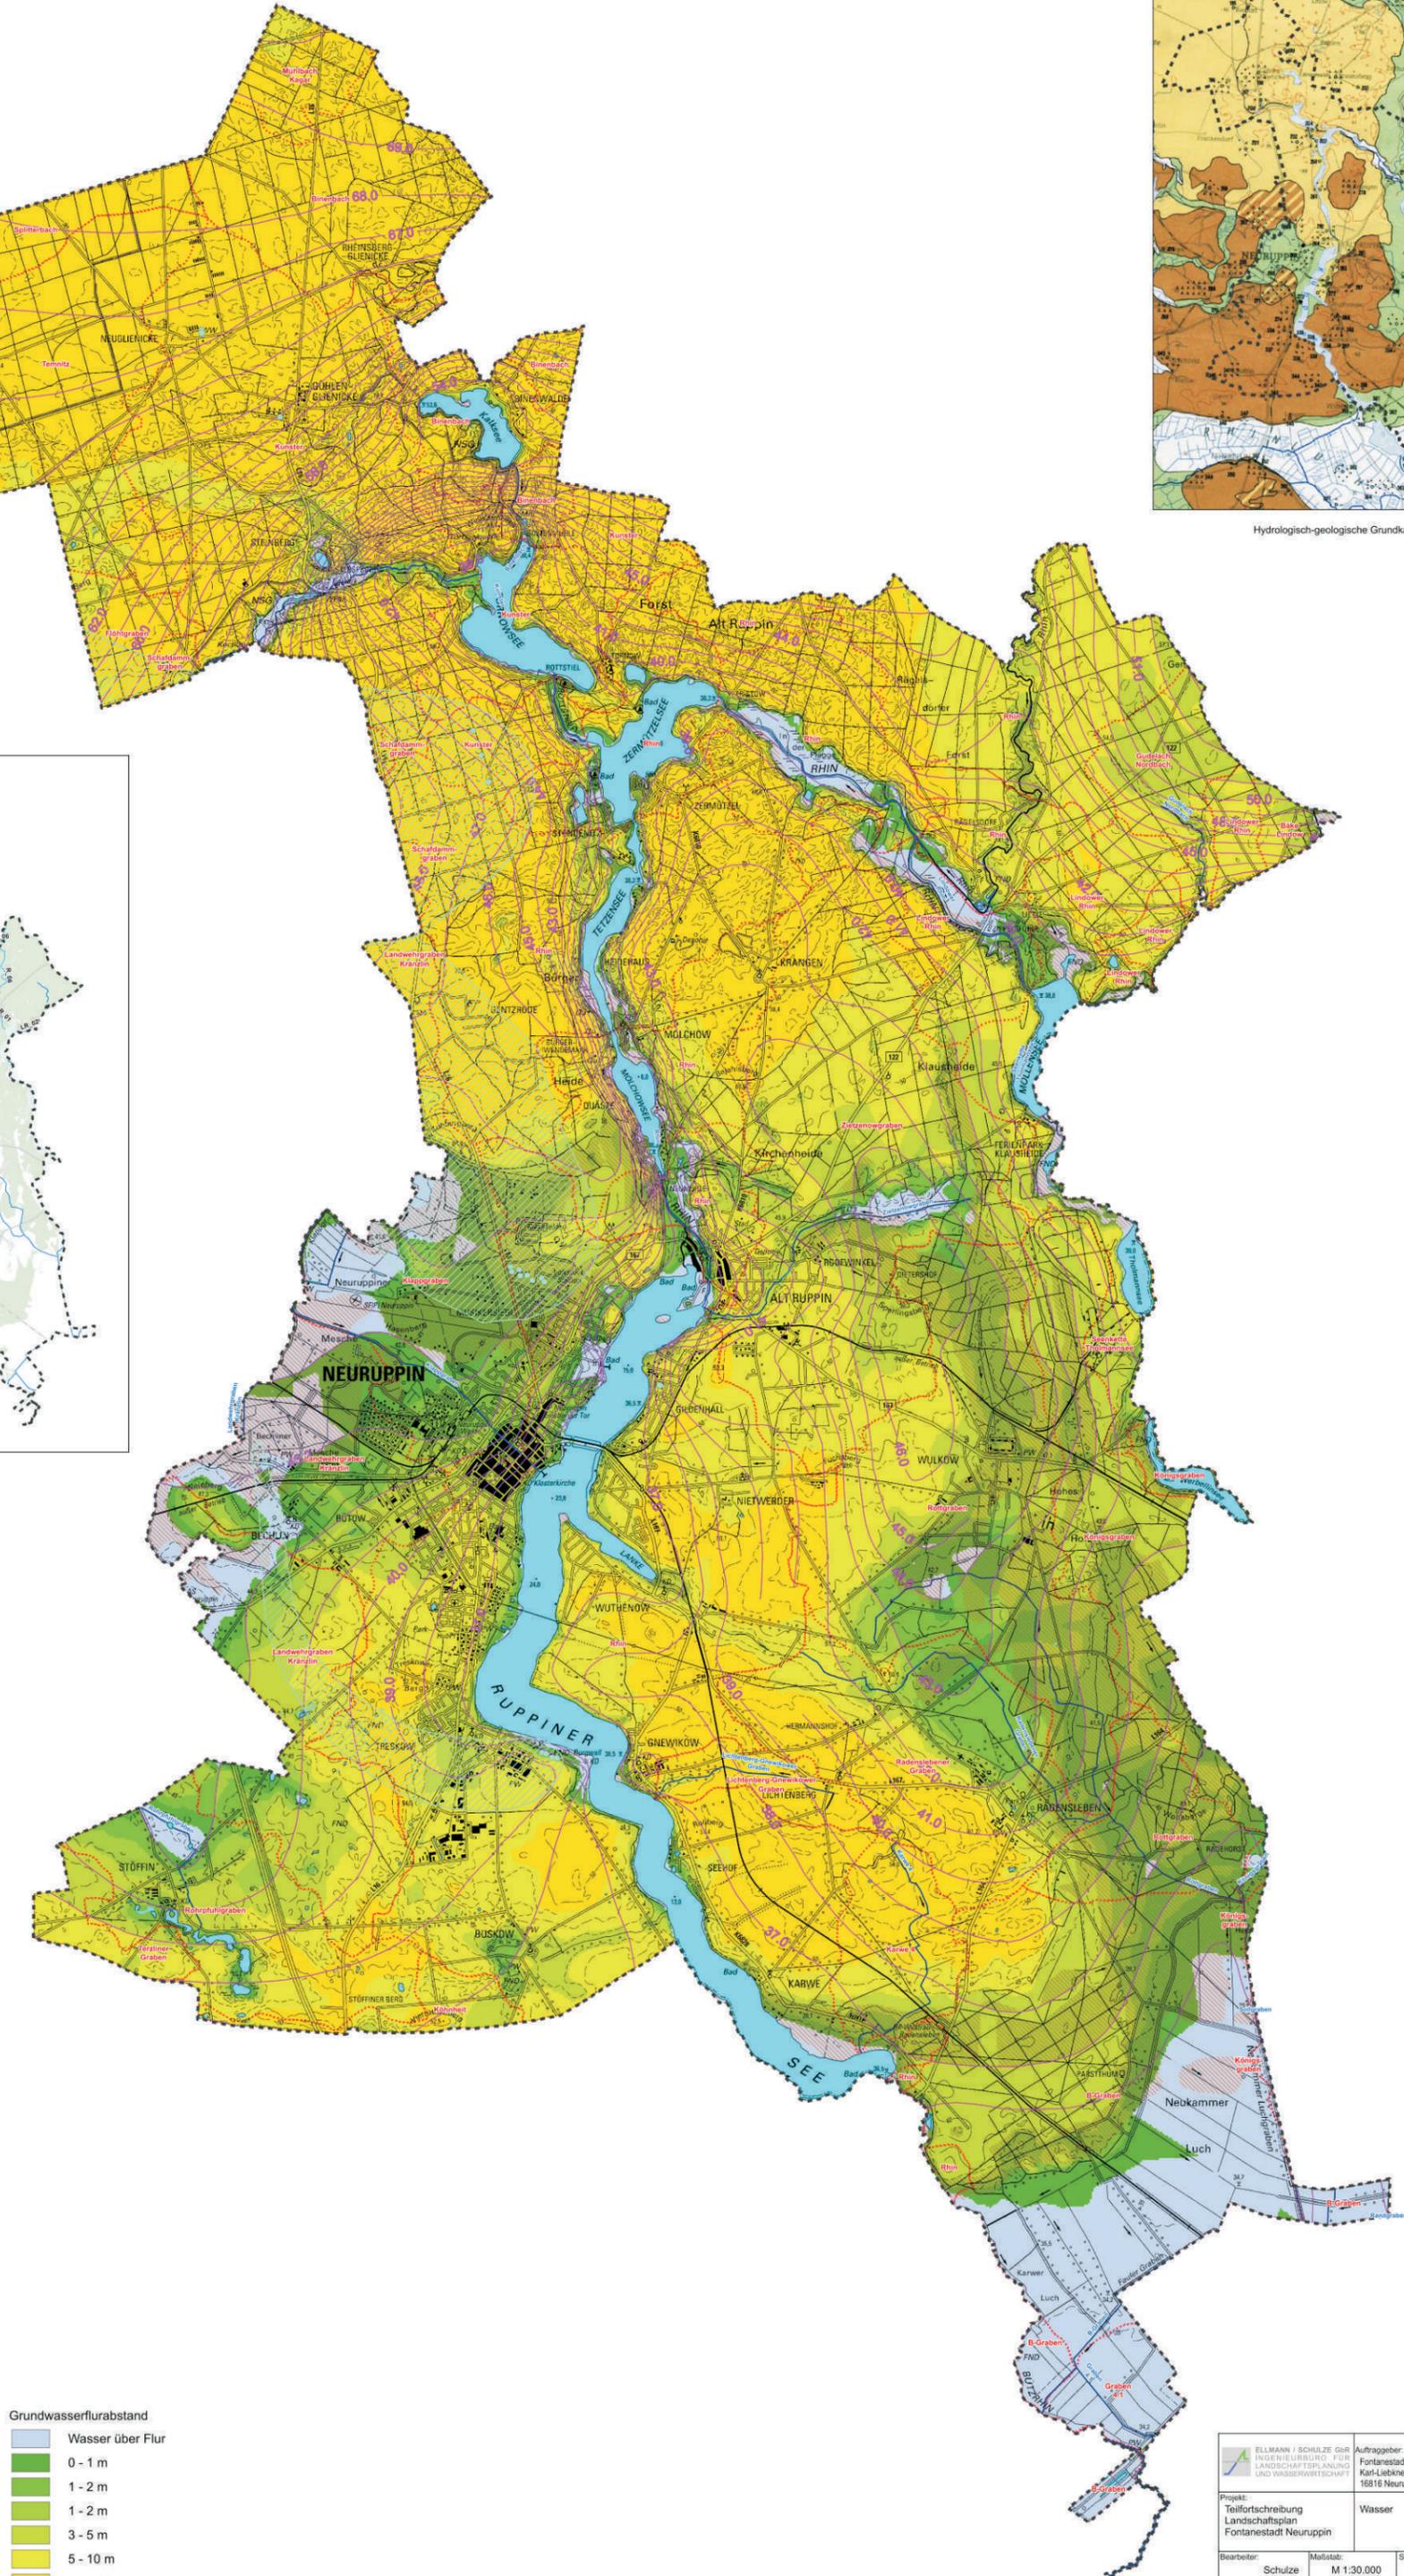


Hydrologisch-geologische Grundkarte (DDR), 1982

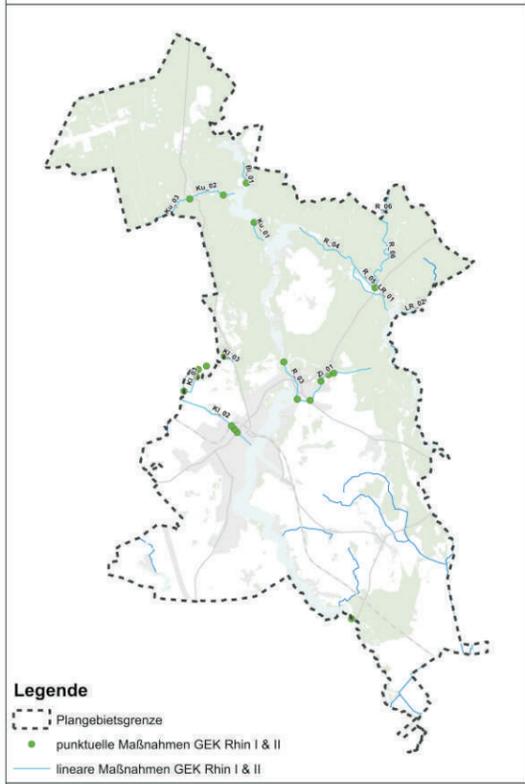

ELLMANN / SCHULZE GbR INGENIEURBÜRO FÜR LANDSCHAFTSPLANUNG UND WASSERWIRTSCHAFT		Auftraggeber: Fontanestadt Neuruppin Karl-Labkecht-Str. 33/34 16816 Neuruppin
Projekt: Teilfortschreibung Landschaftsplan Fontanestadt Neuruppin		Wasser
Bearbeiter: Schulze	Maßstab: M 1:30.000	Stand: Dezember 2016
Zeichner: Lückmann	0 0,25 0,5 0,75 1 km	Blatt-Nr.: Blatt 4