


Bau-km 0+710 bis 1+022
(Darstellung Bau-km 0+891)

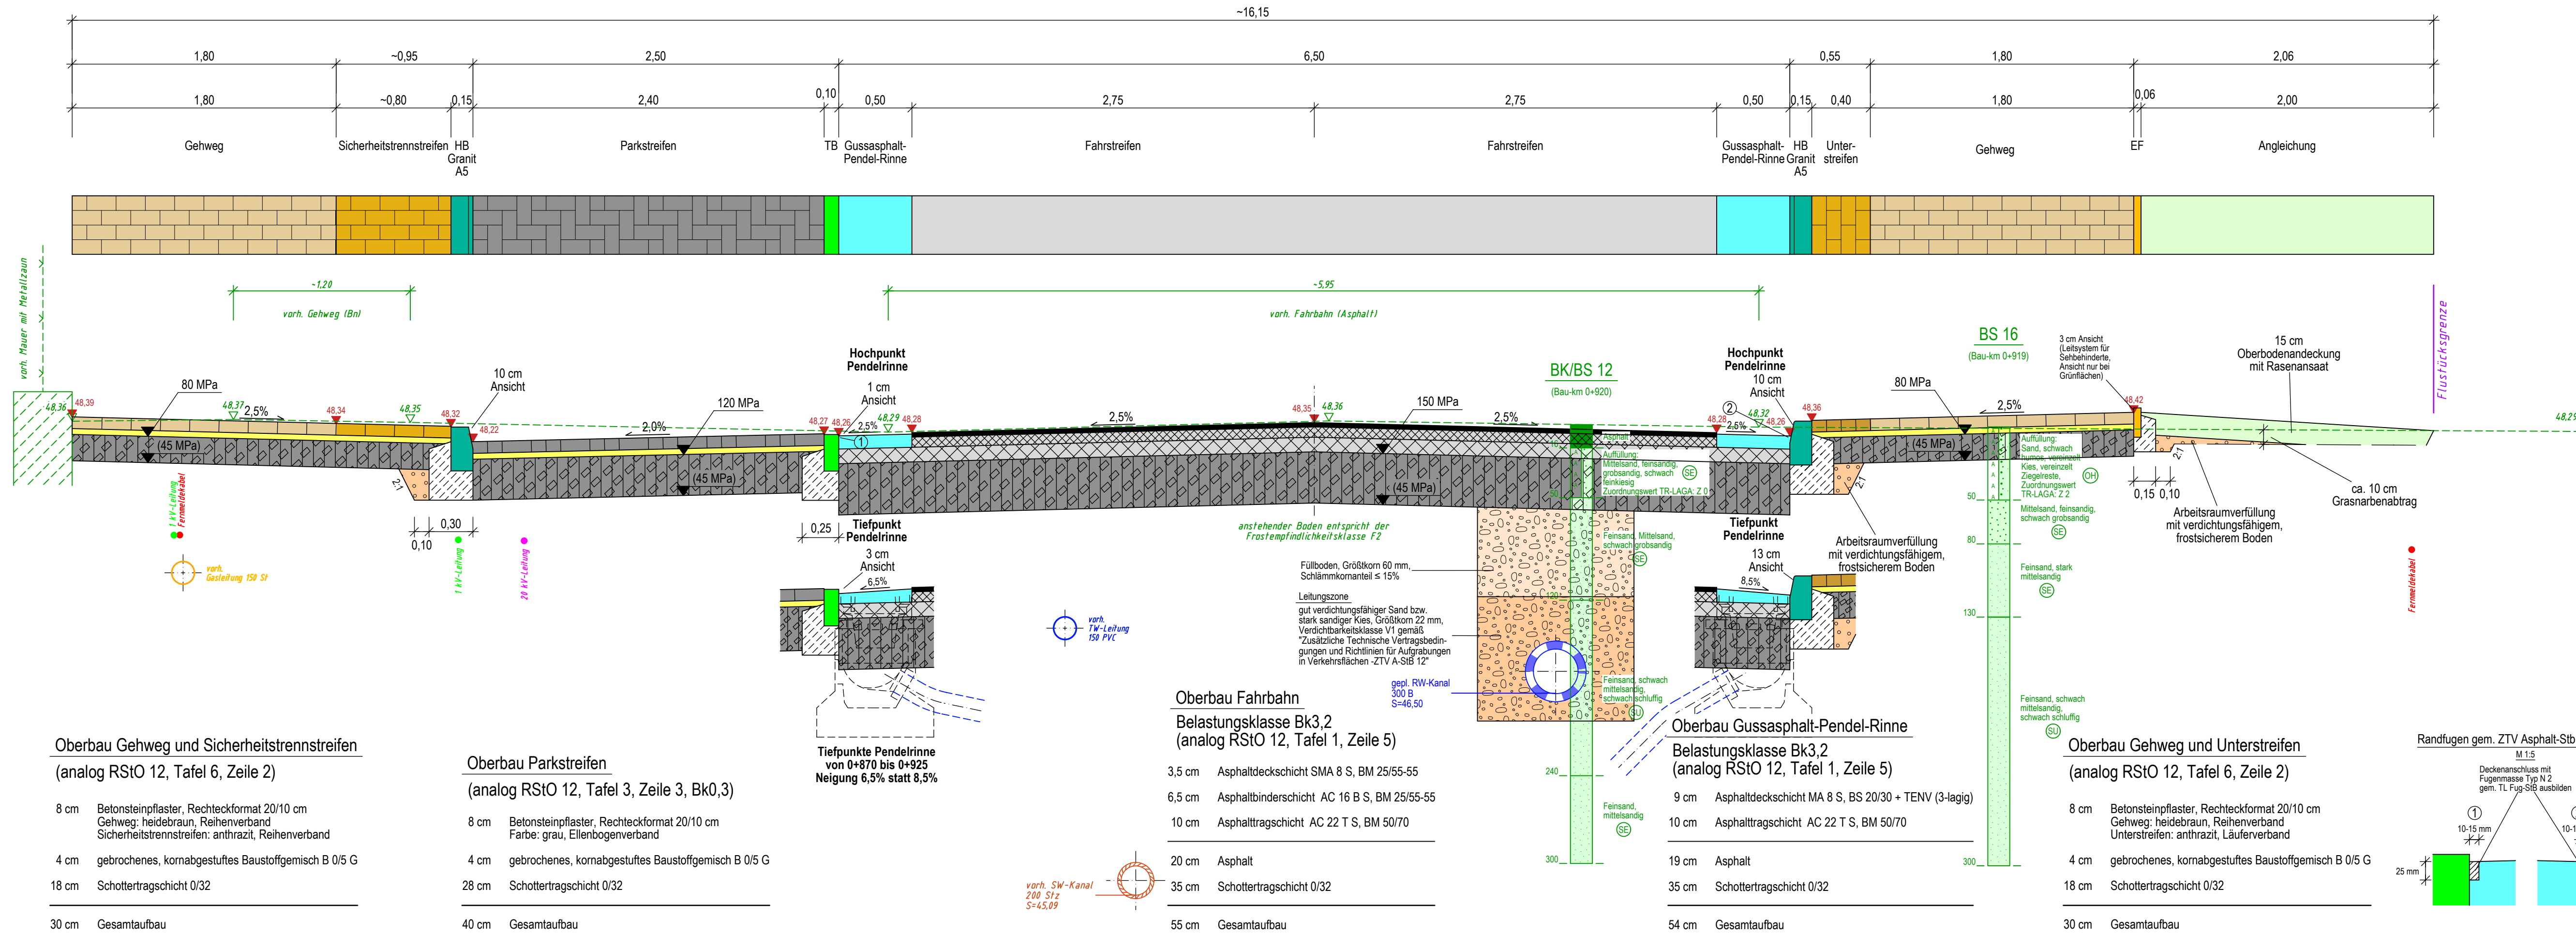

Höhensystem: DHHN92

| Nr. | Art der Änderung | Datum | Name | Unterschrift |
|-----|------------------|-------|------|--------------|
| | | | | |
| | | | | |
| | | | | |
| | | | | |

| | | |
|---|-----------------------|---------|
| Grundplan hergestellt: | Datum | Zeichen |
| INGENIEURBÜRO RAUCHENBERGER GmbH | gemessen 20.01.2015 | Br |
| Heinz-Kollan-Str. 1, 29451 Dannenberg, Tel.: 05861/9995-0 | gezeichnet 27.02.2015 | Prz |
| Fax: 05861/9995-29, E-Mail: info@IBRauchenberger.de | ergänzt 31.08.2016 | Schr |
| Projektbearbeitung: | Datum | Zeichen |
| INGENIEURBÜRO RAUCHENBERGER GmbH | bearbeitet 14.07.2020 | Schl |
| Heinz-Kollan-Str. 1, 29451 Dannenberg, Tel.: 05861/9995-0 | gezeichnet 14.07.2020 | Pz |
| Fax: 05861/9995-29, E-Mail: info@IBRauchenberger.de | geprüft 30.07.2020 | Schl |

Land Brandenburg
Landesbetrieb Straßenwesen
Dezernat Planung West

| | | |
|---|-----------------------------|---------------------|
| Straße: B 122 | Baulänge: 536 m | Unterlage-Nr.: 14.2 |
| nächster Ort: Alt Ruppin | Bau-km: 0+544 bis 1+080 | Blatt-Nr.: 2 / 3 |
| Betriebs-km: von NK 3043-004 nach NK 3043-009 | Abschnitt 010 Station 0,585 | Ausf.-Nr.: |

| | | | |
|------------------------|------------|------|--------------|
| Entwurfsplanung | Datum | Name | Unterschrift |
| | bearbeitet | | |
| | gezeichnet | | |
| geprüft | | | |

| | | |
|-----------------------------|------------------|----------------|
| B 122, OD Alt Ruppin, 2. BA | Regelquerschnitt | Maßstab 1 : 25 |
| Aufgestellt: | | |
| Dezernat Planung West | | |

